


# 1. – 4. Obergeschoss

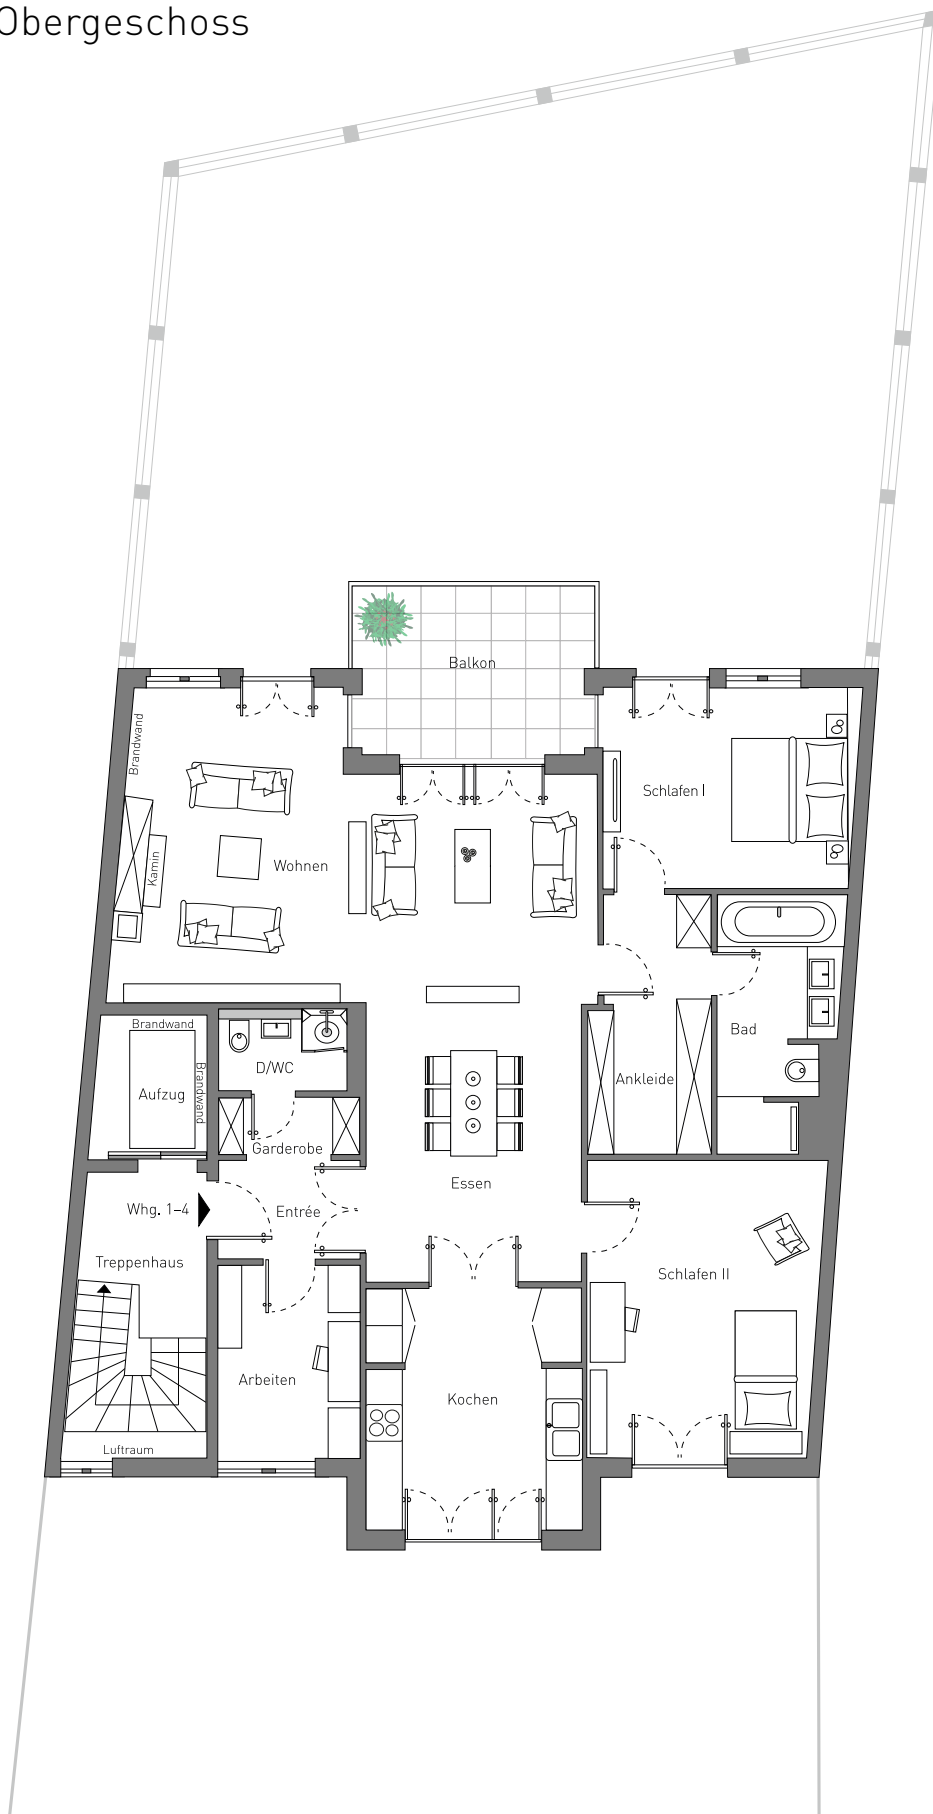

**Whg. 02, 1. Obergeschoss**

|               |                             |
|---------------|-----------------------------|
| Wohnen        | 37,12 m <sup>2</sup>        |
| Essen         | 17,81 m <sup>2</sup>        |
| Kochen        | 14,79 m <sup>2</sup>        |
| Schlafen I    | 15,29 m <sup>2</sup>        |
| Schlafen II   | 20,45 m <sup>2</sup>        |
| Arbeiten      | 7,97 m <sup>2</sup>         |
| Ankleide      | 9,13 m <sup>2</sup>         |
| Bad           | 8,72 m <sup>2</sup>         |
| D/WC          | 3,48 m <sup>2</sup>         |
| Entrée        | 4,27 m <sup>2</sup>         |
| Garderobe     | 2,32 m <sup>2</sup>         |
| Balkon (1/2)  | 5,74 m <sup>2</sup>         |
| <b>Gesamt</b> | <b>147,09 m<sup>2</sup></b> |

**Whg. 03 – 05, 2.– 4. Obergeschoss**

|               |                             |
|---------------|-----------------------------|
| Wohnen        | 37,25 m <sup>2</sup>        |
| Essen         | 17,81 m <sup>2</sup>        |
| Kochen        | 14,79 m <sup>2</sup>        |
| Schlafen I    | 15,42 m <sup>2</sup>        |
| Schlafen II   | 20,45 m <sup>2</sup>        |
| Arbeiten      | 7,97 m <sup>2</sup>         |
| Ankleide      | 9,13 m <sup>2</sup>         |
| Bad           | 8,72 m <sup>2</sup>         |
| D/WC          | 3,48 m <sup>2</sup>         |
| Entrée        | 4,27 m <sup>2</sup>         |
| Garderobe     | 2,32 m <sup>2</sup>         |
| Balkon (1/2)  | 5,74 m <sup>2</sup>         |
| <b>Gesamt</b> | <b>147,35 m<sup>2</sup></b> |